


Ausführung EPDM-Belag & Unterbau im Randbereich zu Rasenflächen - inkl. Möglichkeit zur Erweiterung (siehe Seite 2)

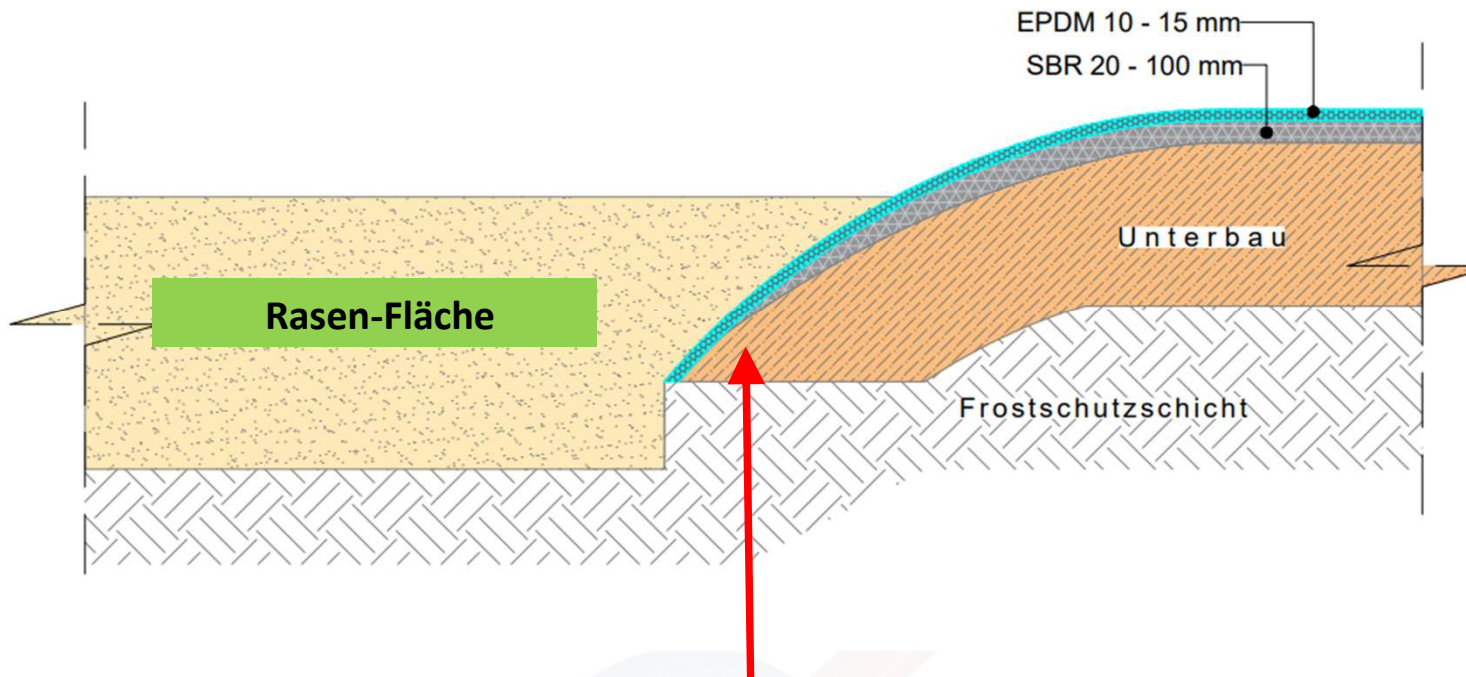


Der EPDM-Belag schließt im Übergang zur angrenzenden Rasenfläche ca. 10cm unterhalb der Oberfläche ab.

!!! Achtung !!!

Wichtig:
Der Unterbau muss im Randbereich aus einer gebundenen Tragschicht bestehen – zur Wahrung der Wasserdurchlässigkeit am besten Einkorn/Drain-Asphalt

!!! Achtung !!!

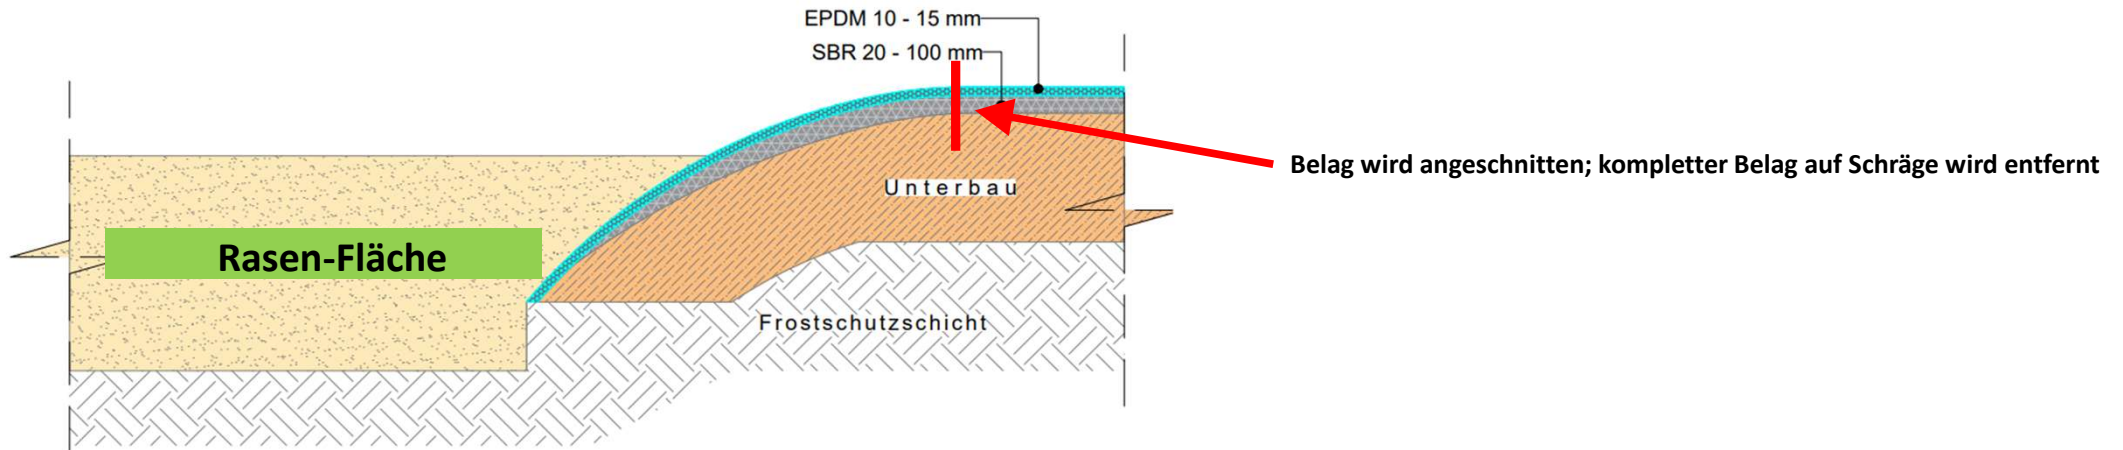

Die Frostschuttschicht, der Unterbau & der EPDM-Belag werden beliebig erweitert
Durch die im Randbereich in gebundener Bauweise der Tragschicht besteht keine Gefahr, dass beim Befahren mit Radlader Schäden am Bestand entstehen.

