


# Ausführung EPDM-Belag & Unterbau im Randbereich zu losem Fallschutz, Rasenflächen oder Sand

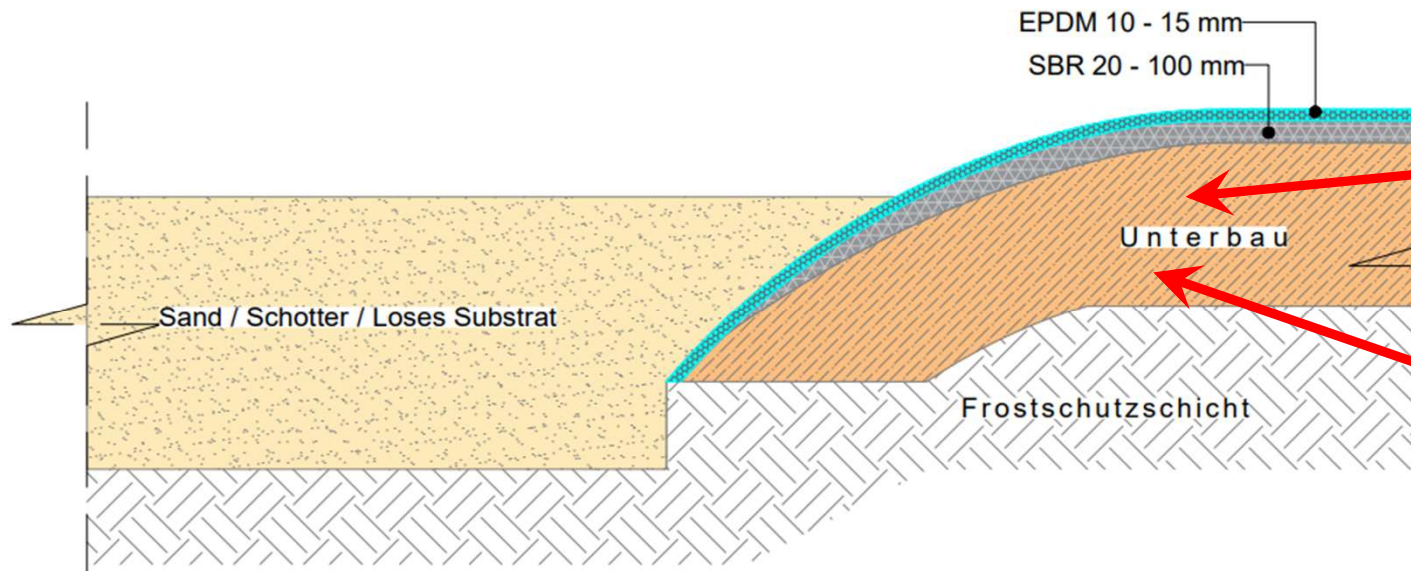

**!!! Achtung !!!**

**Wichtig:**  
Der Unterbau muss im Randbereich aus einer gebundenen Tragschicht bestehen – zur Wahrung der Wasserdurchlässigkeit am besten Einkorn/Drain-Asphalt

**!!! Achtung !!!**

**Der EPDM-Belag schließt im Übergang zum angrenzenden Belag mind. 20cm unterhalb der Oberkante des angrenzenden Belags ab.**

**WICHTIG: Die Oberfläche des fertigen EPDM-Belags sollte zumindest 5-10cm über dem losen Fallschutzmaterial liegen!**